


Załącznik do uchwały
nr XXXII/205/09
Rady Miejskiej Chełmży
z dnia 19 listopada 2009 r.

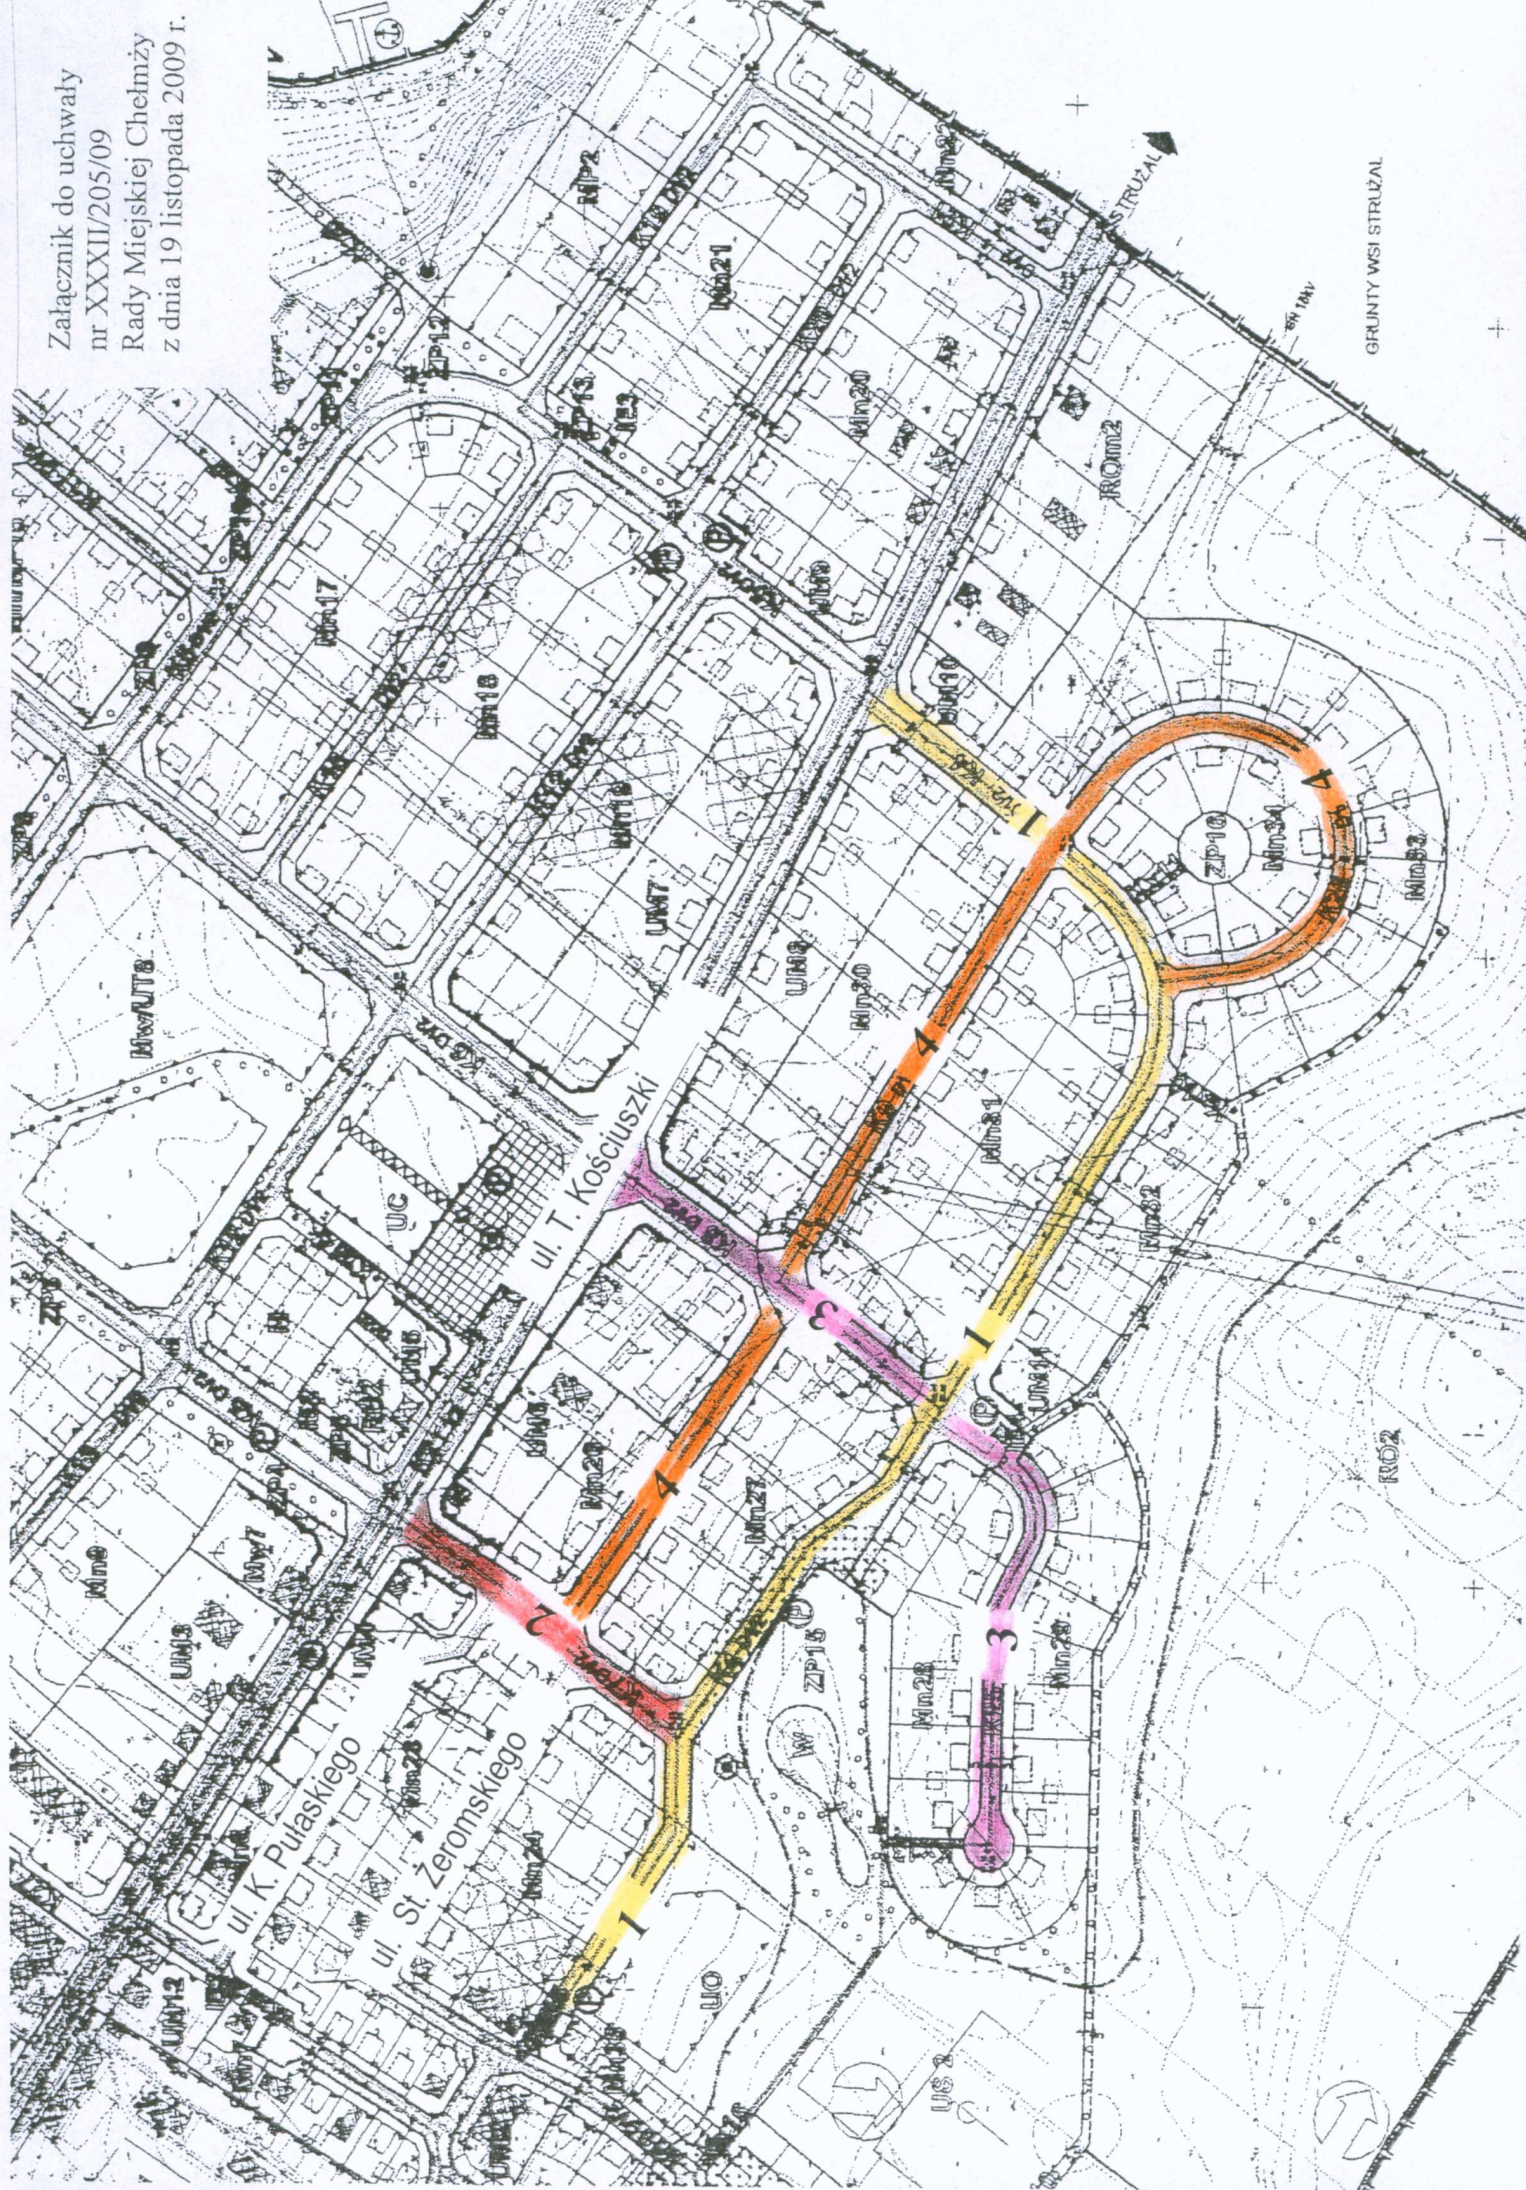

GRUNTY WSI STRUŻAL